



A. ZEICHNERISCHE FESTSETZUNGEN

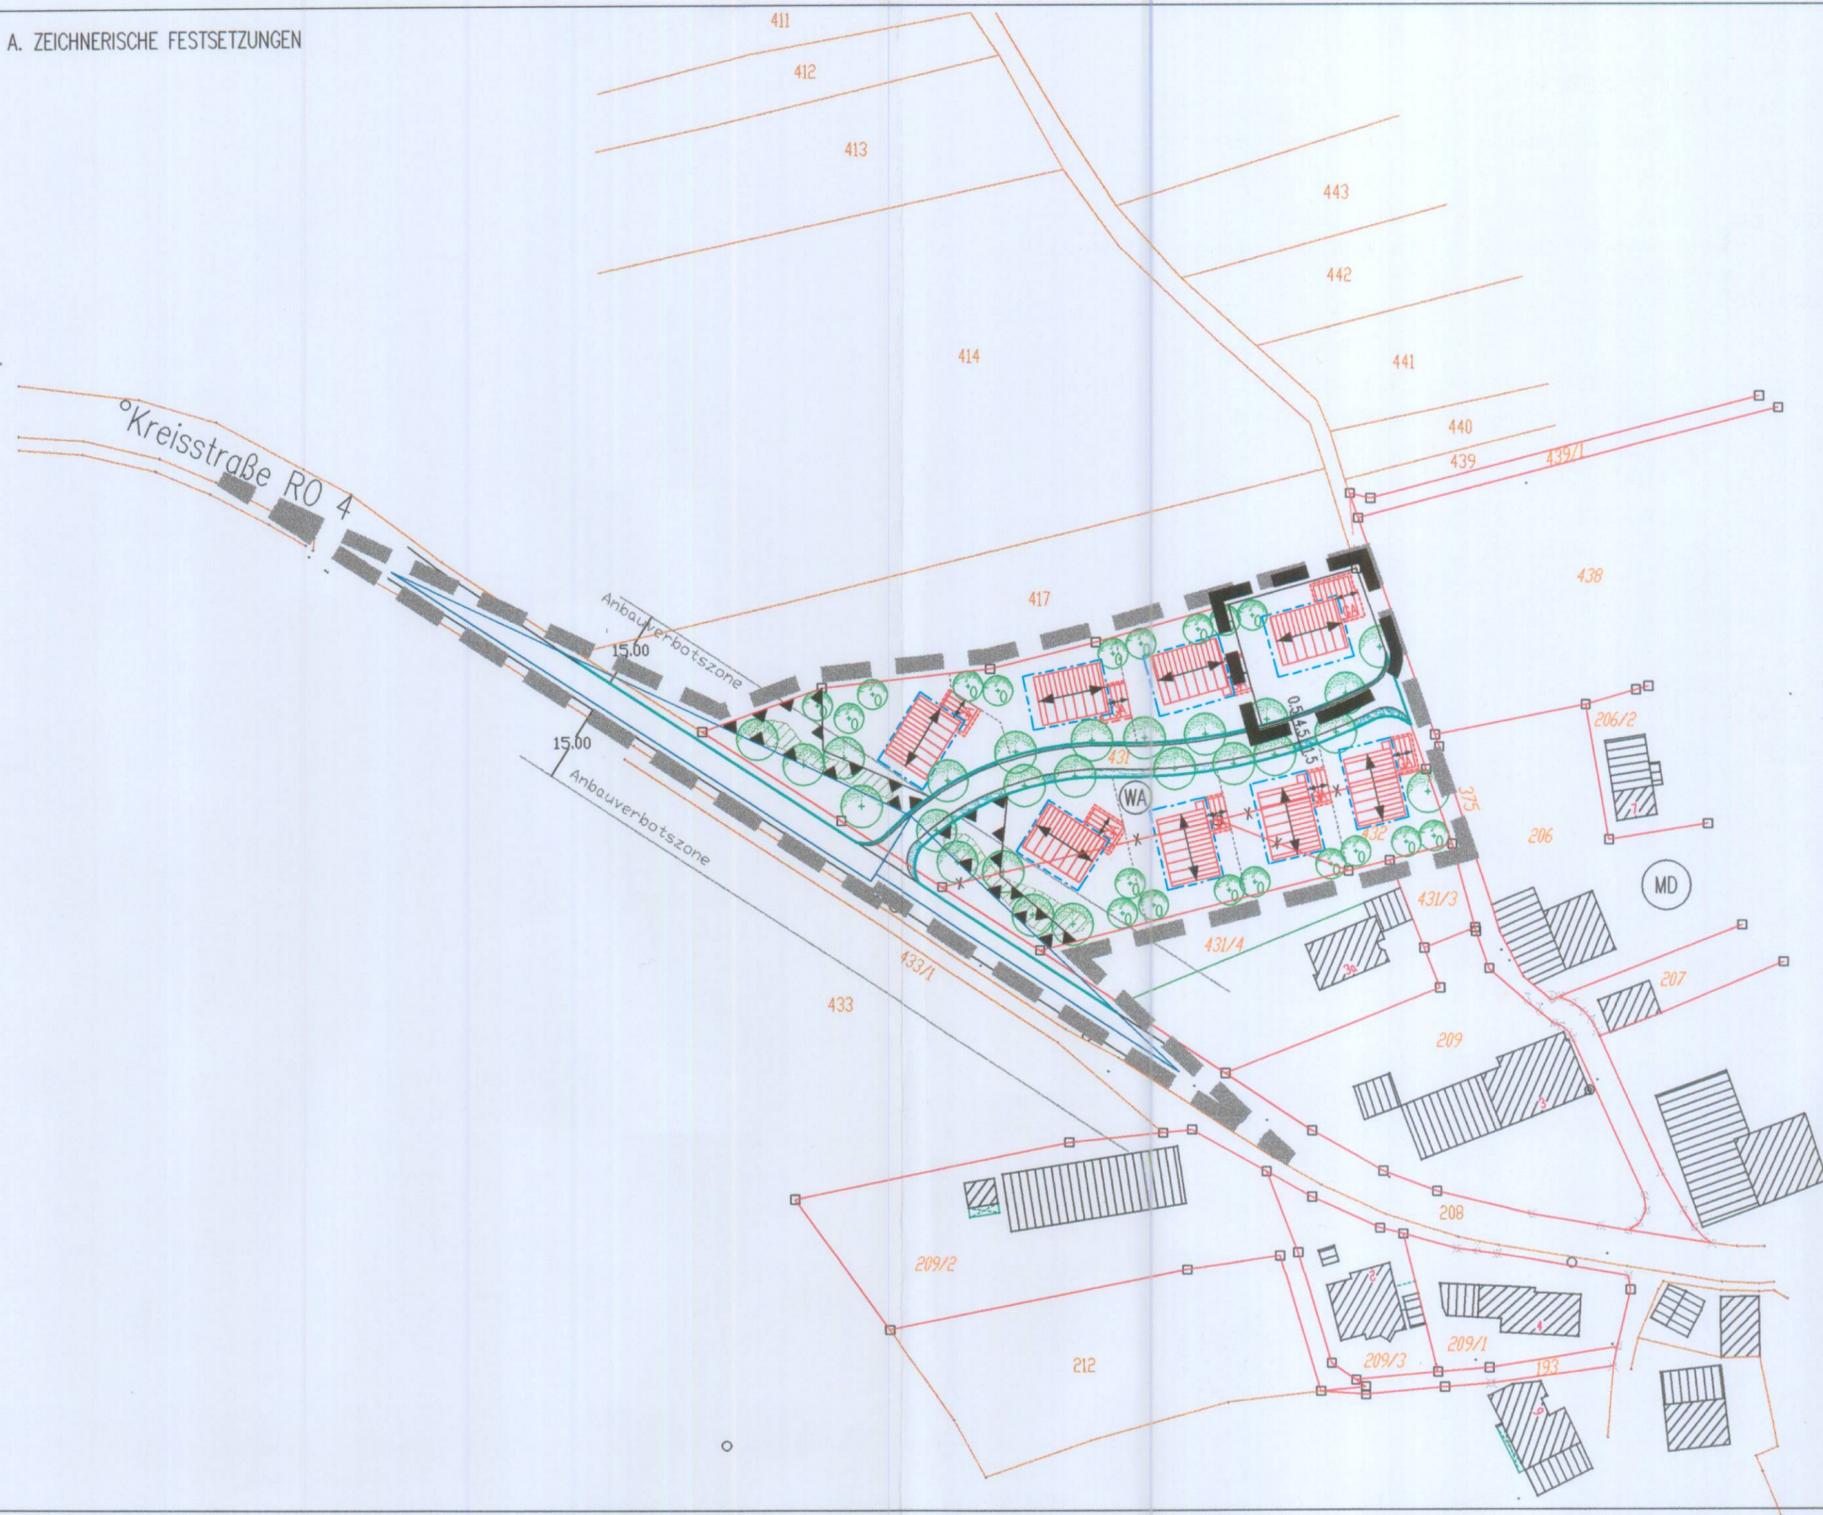

PLANZEICHENERKLÄRUNG

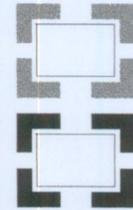

- 1.1. Grenze des räumlichen Geltungsbereichs des Bebauungsplanes Nr. 6 "Sonnering"
  - 1.2. Grenze des räumlichen Geltungsbereichs der 1. Änderung des Bebauungsplanes Nr. 6 "Sonnering"
- 2.0. Es gelten die Festsetzungen und Hinweise durch Planzeichen und Text des rechtskräftigen Bebauungsplanes (Fassung 26.09.2000).

VERFAHRENSHINWEISE

1. Der Gemeinderat hat am **25.05.04** die Änderung des Bebauungsplanes beschlossen. Der Änderungsbeschluss wurde am **04.06.04** durch Anschlag ortsüblich bekannt gemacht.
2. Der Entwurf des Bebauungsplanes samt Begründung in der Fassung vom 20.04.2004 ist vom 15.06.2004 bis einschließlich 14.07.2004 öffentlich ausgelegt (§ 3 Abs. 2 BauGB). Die Auslegung wurde am 04.06.2004 durch Anschlag ortsüblich bekannt gemacht.
3. Dem Landratsamt Rosenheim wurde als Träger öffentlicher Belange Gelegenheit zur Stellungnahme gegeben.
4. Der Gemeinderat hat mit Beschluss vom **03.08.04** die Bebauungsplanänderung in der Fassung vom **20.04.04** als Satzung beschlossen.



Höslwang, den **09. SEP. 2004**

*Hintermayr*  
Hintermayr  
Erster Bürgermeister



5. Die Bebauungsplanänderung liegt während der Dienststunden in der Gemeindeverwaltung Höslwang gemäß § 10 Abs. 2 BauGB zur Einsicht aus.

6. Der Satzungsbeschluss wurde am **09.09.04** ortsüblich bekannt gemacht. Mit der Bekanntmachung tritt die Bebauungsplanänderung in Kraft.

Höslwang, den **09. SEP. 2004**

*Hintermayr*  
Hintermayr  
Erster Bürgermeister



Original

GEMEINDE HÖSLWANG

LANDKREIS ROSENHEIM

BEBAUUNGSPLAN NR. 6

"SONNERING"

1. ÄNDERUNG  
(vereinfachtes Änderungsverfahren)

Die Gemeinde Höslwang erlässt aufgrund des § 10 in Verbindung mit den §§ 1, 2, 9 und 13 des Baugesetzbuches (BauGB), der Art. 91, 3, 5, 6, 9 und 10 der Bayer. Bauordnung (BayBO) und des Art. 23 der Gemeindeordnung für den Freistaat Bayern (GO) diese Bebauungsplan-Änderung als

SATZUNG.

Maßstab = 1 : 1000

Fertigstellungsdaten:

Entwurf: 20.04.2004

ausgefertigt am **09. SEP. 2004**

Planung:

*Huber*  
Huber Planungs-GmbH  
Hubertusstraße 7, 83022 Rosenheim  
Tel. 08031/381091, Fax 37695



*Hintermayr*  
1. Bürgermeister