

7. Fertigung

Lageplan zur 2. Änderung des Bebauungsplanes Nr. 3 der Gemeinde Höslwang "Am Buchenhain" im Bereich der Grundstücke Fl.Nr. 1036/4, 1036/5 u. 1136/29 im vereinfachten Verfahren gem. § 13 BauGB

Zeichenerklärung für die Festsetzungen:

 Bisherige Baugrenzen

 Neue Baugrenze

Verfahrensvermerke:


1. Änderungsbeschluß am: 07.11.1989
2. Benachrichtigung des Landratsamtes Rosenheim als Träger öffentlicher Belange am: 08.11.1989
3. Zustimmung des Landratsamtes vom: 12.12.1989
4. Satzungsbeschluß am: 13.01.1990
5. Bekanntmachung der öffentlichen Auslegung am: 24.01.1990

Höslwang, den 26. Feb. 1990

Gemeinde Höslwang



Huber
(Riephuber)
1. Bürgermeister

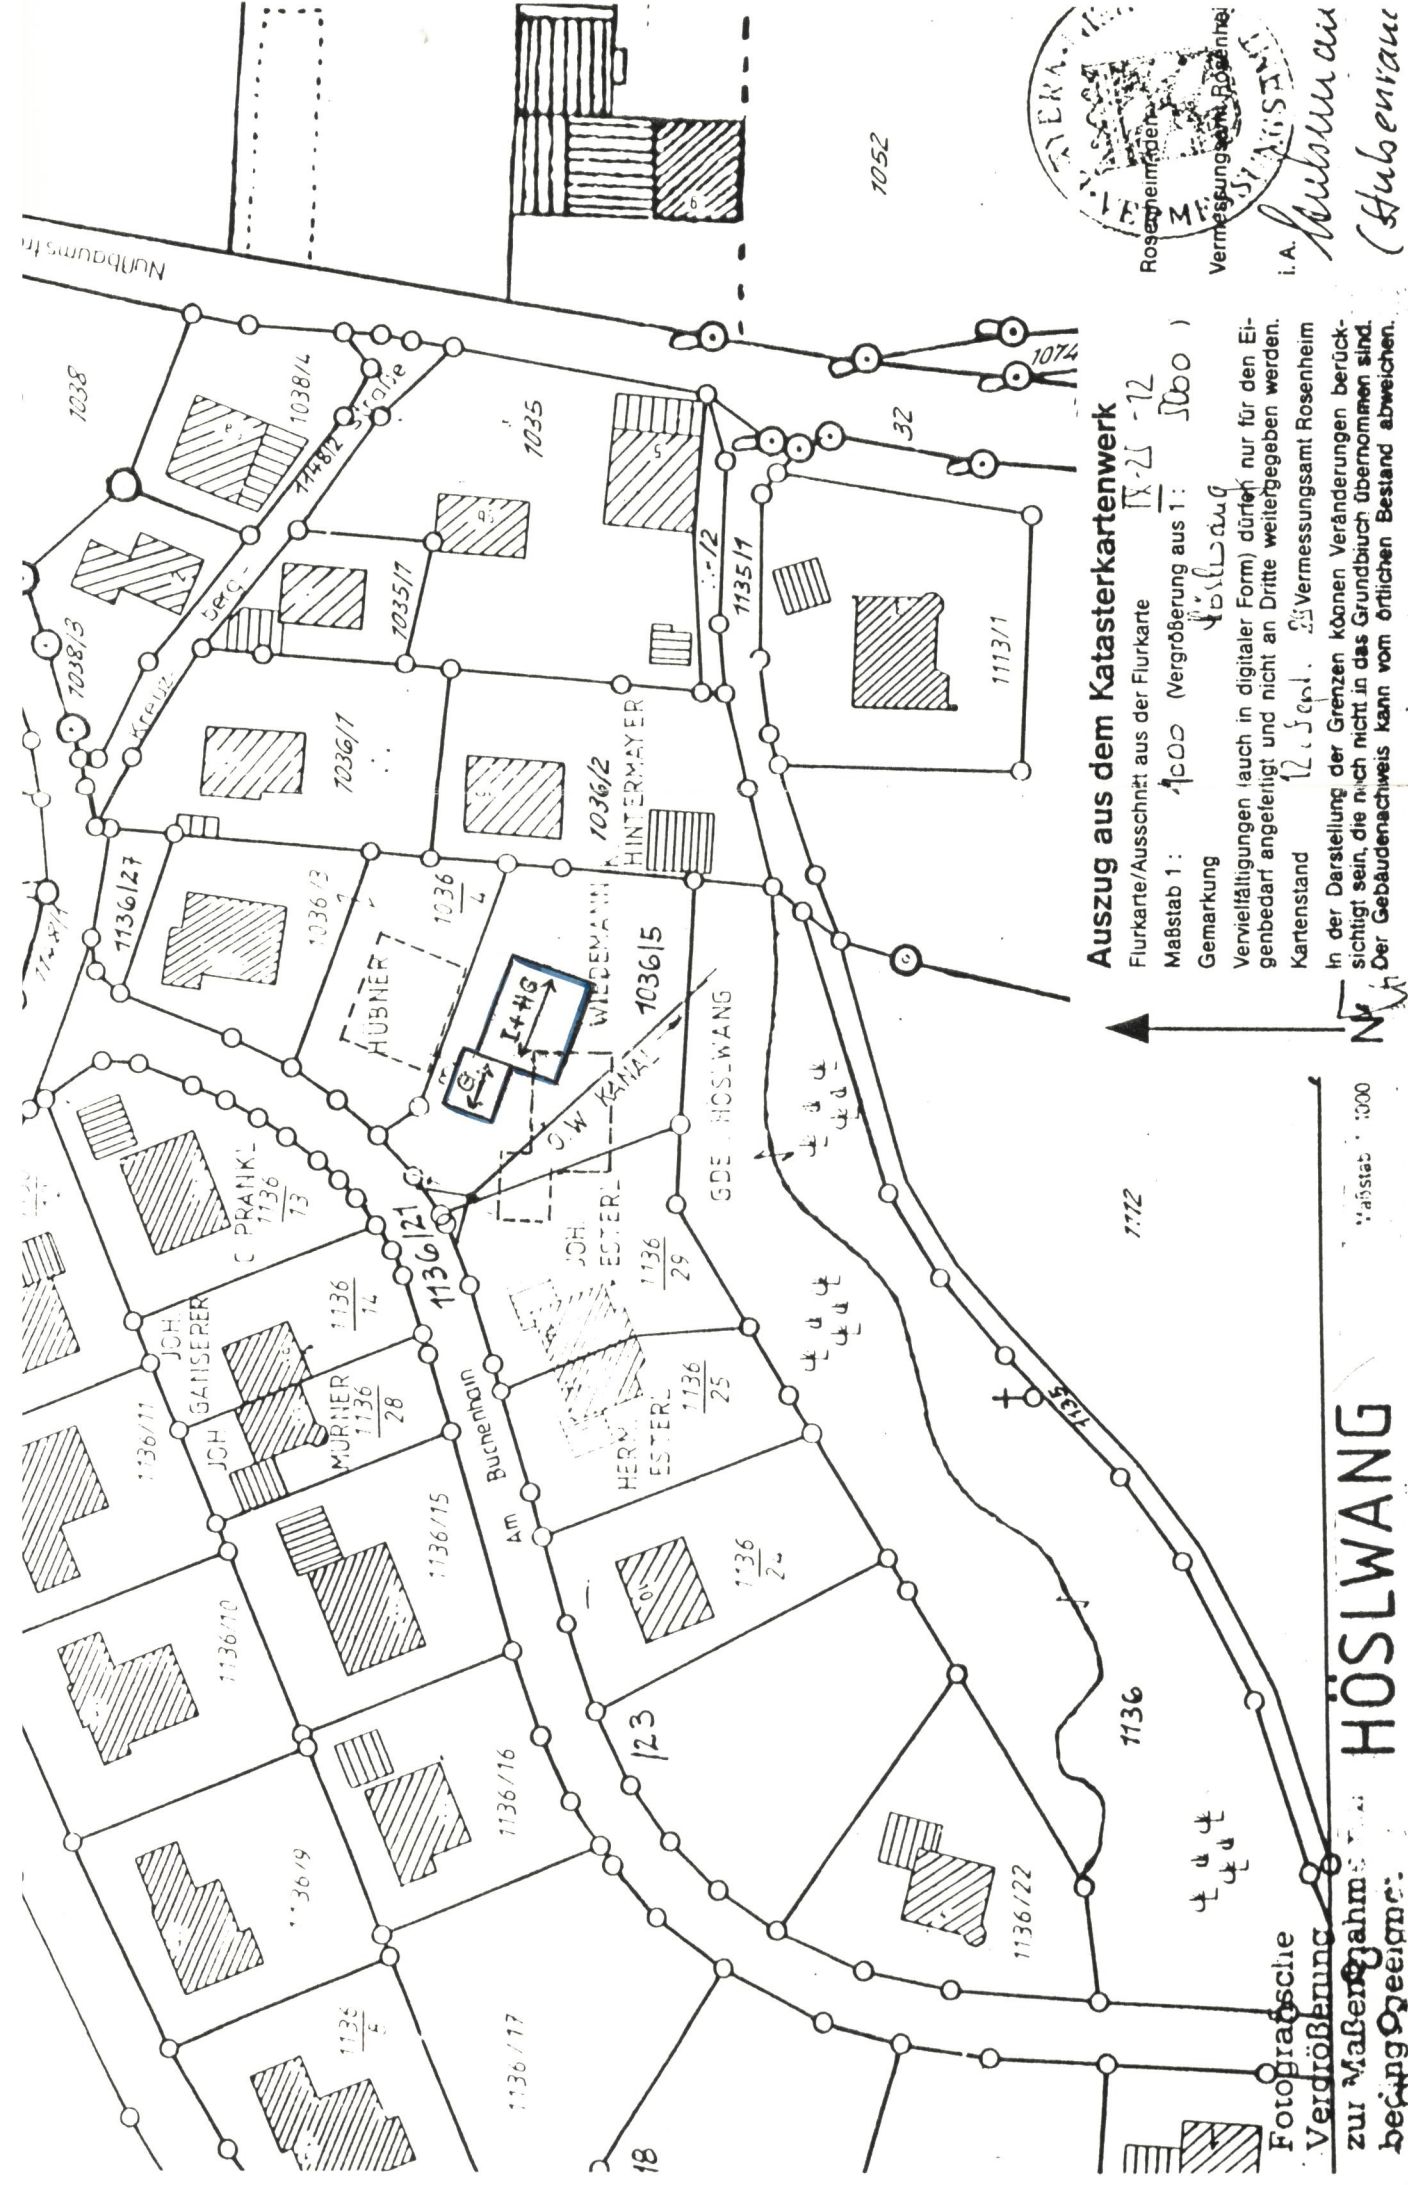

A. Huber
(Huber)

BEBAUUNGSPLANÄNDERUNG „AM BUCHENHAIN“

ZUR ERRICHTUNG EINES EINFAMILIENHAUSES MIT GARAGE IN 8201 HÖSLWANG FL. NR. 1036/5

GRUNDEIGENTÜMER: *Reiner Wiedemann* REINER WIEDEMANN *Doris Wiedemann* DORIS WIEDEMANN

KENNTNISNAHME UND ZUSTIMMUNG DER NACHBARN:

NAME	FL. NR.	NAME	FL. NR.
<i>Hermann Esterl</i> HERMANN ESTERL	1136/25	<i>Johann Murner</i> JOH. MURNER	1136/28
<i>Joh. Ganser</i> JOH. GANSER	1136/14	<i>Christoph Prankl</i> CHRISTOPH PRANKL	1136/13
<i>Hintermayer</i> HINTERMAYER	1036/2	<i>Karl Hintermayer</i> KARL HINTERMAYER	1036/2

PLANUNG:

PLANUNGSBÜRO
MANFRED MAUS
Entwurf · Planung · Bauleitung
Scheiblerhof Straße 14b
8209 Stephanskirchen
08036 / 7233

STEPHANSKIRCHEN 25. 9. 1989
überarbeitet: 10.01.1990

Manfred Maus