

Lageplan zur 4. Änderung des Bebauungsplanes Nr. 5 "Westlich von Höslwang"
Fl.Nr. 15/13

Festsetzung:

Das Garagenvordach einschließlich Dachrinne darf nicht in den Fuß- und Radweg hineinragen.


Die nicht geänderten Festsetzungen des Bebauungsplanes gelten unverändert weiter.

Verfahrensvermerke:

1. Änderungsbeschluß: 03.05.1995
2. Benachrichtigung des Landratsamtes
Rosenheim: **4. MAI 1995**
3. Zustimmung des Landratsamtes Rosenheim: 16.05.1995
4. Satzungsbeschluß: 13.06.1995
5. Bekanntmachung der öffentlichen Auslegung: **14. Juni 1995**

Höslwang, **20. JULI 1995**

(Riedlhuber)
1. Bürgermeister

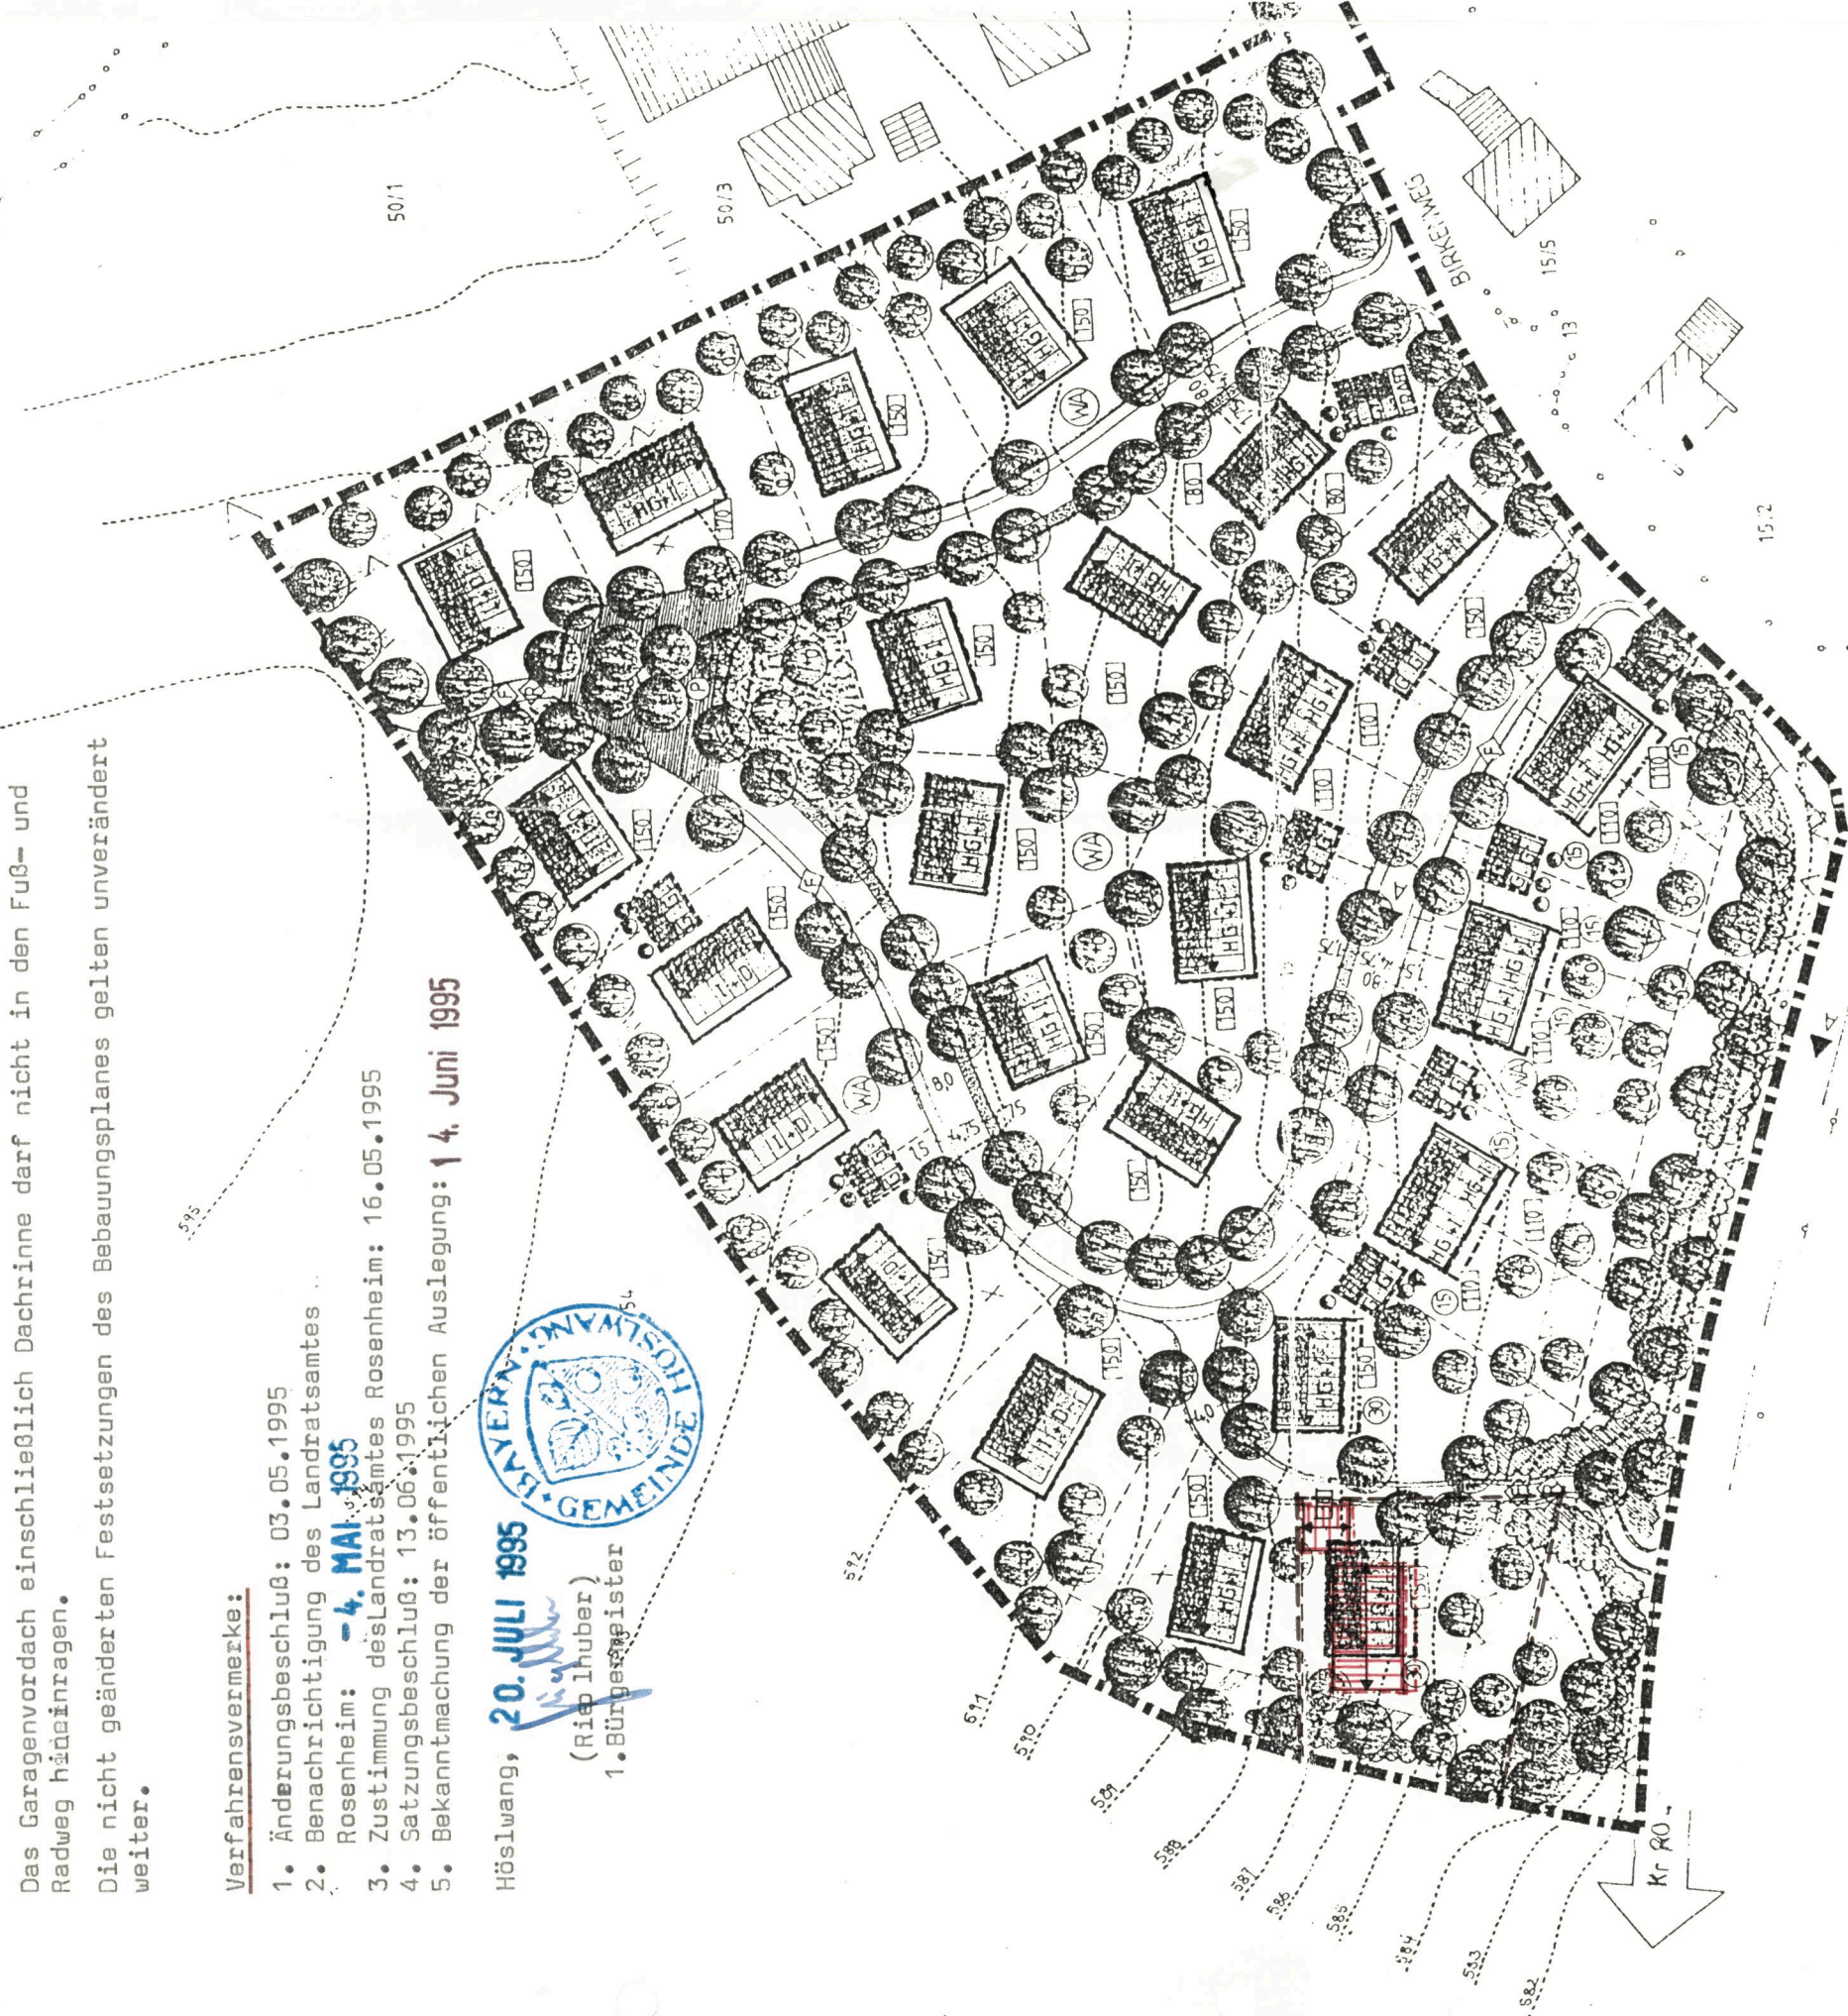

VEREINFACHTE ÄNDERUNG D. BEBAUUNGSPLANES

FÜR DEN NEUBAU EINES EINFAMILIENHAUSES MIT DOPPELGARAGE
IN 83129 HÖSLWANG, AM MÜLLNERBERG
FLUR - NR. 15 / 13

BAUHERR UND GRUNDEIGNER :

FAMILIE DR. D. V. BRESSENSDORF

AM BUCHENHAIN 15

83129 HÖSLWANG

TEL: 080 55 / 80 44

D. v. Bressensdorf
J. v. Bressensdorf

ENTWURFSVERFASSEN :

ARCHITEKTURBÜRO

SCHNEIDER & HICK

PERNAUERSTR. 40

83024 ROSENHEIM

TEL 080 31 / 894 30

W. Schneider

NACHBARN :

KIRCHE

15

Heim Tag, A

SCHACHNER M.

15 / 12

S. Schachner

KRAILER A.

64, 64 / 4

Krailer A. Krailer

HERRMANN N. & M.

15 / 14

H. Herrmann

ROSENHEIM,

IM APRIL 1995

(Anmerkungen des Landratsamtes
Rosenheim wurden eingearbeitet,
12.06.1995)