


Lageplan zur 3. Änderung des Bebauungsplanes Nr. 13 "Am Hirschwang"
 bei Fl.Nr. 505/14 gemäß § 13 BauGB

gefertigt am: **15. Dez. 1995**
 von: Gemeinde Halfing *thbs*

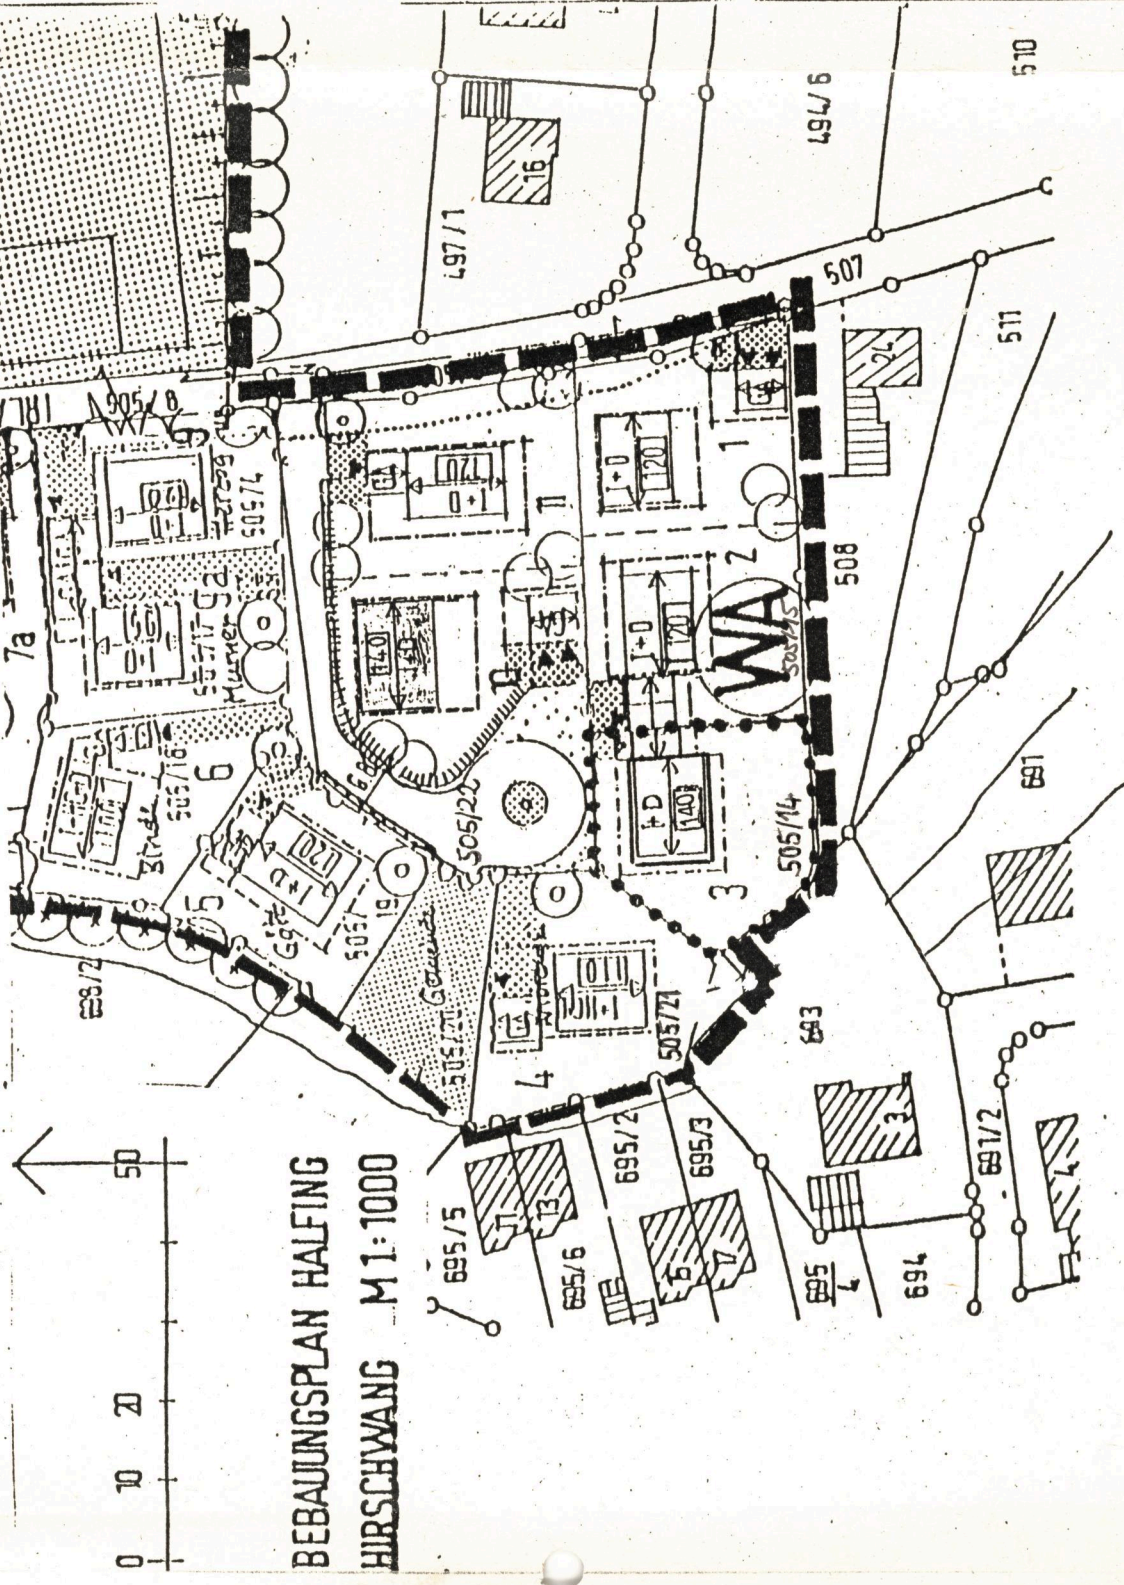

**BEBAUUNGSPLAN HALFING
 HIRSCHWANG M1:1000**

3. Änderung des Bebauungsplanes Nr. 13 "Am Hirschwang" nach § 13 BauGB

Die Gemeinde Halfing erläßt auf Grund des § 10 i.V. mit den §§ 1, 2, 3, 4, 8, 9 und 13 des Baugesetzbuches (BauGB) und des Art. 23 der Gemeindeordnung für den Freistaat Bayern (GO) diesen Bebauungsplan als

Satzung.

Auf Antrag wird der Bebauungsplan Nr. 13 "Am Hirschwang" geändert (§ 13 BauGB). Die Änderung betrifft das Grundstück Fl.Nr. 505/14.

Zeichenerklärung für die Festsetzungen:

●●●●●●●● = Grenze des Änderungsbereiches

[140] z.B. = max. zulässige Grundfläche nach § 19 BauNVO in m² je Bauteil und innerhalb der Baugrenzen

I + D = zulässig 1 Vollgeschoß + Dachgeschoß in Abhängigkeit der Kniestockhöhe von 1,60 m

Verfahrensvermerke:

1. Änderungsbeschluß vom 03.08.1995
2. Benachrichtigung des Landratsamtes Rosenheim: 16. Nov. 1995
3. Zustimmung des Landratsamtes Rosenheim: 23. Nov. 1995
4. Satzungsbeschluß: 18. Jan. 1996
5. Bekanntmachung der öffentlichen Auslegung:

Halfing,

Anner
 (1. Bürgermeister)

Antragsteller: *thbs*
 und Eigentümer: *thbs* Schrotberger Franz, jun. Heiga u. Petta Schrotberger
 Fl. Nr. 505/14
 Nachbarn Fl. Nr.: 505/15 (Wieder Josef).....
 505/21 (Wieder Ingeborg und Hans).....
 693 (Micklitz Walter).....
 508 (Kallert Robert).....
 505/22 Gemeinde Halfing

Die nicht geänderten Festsetzungen des Bebauungsplanes gelten unverändert weiter.