

4.ÄNDERUNG DES BEBAUUNGSPLANES "AM BERG" DER GEMEINDE HALFING
gem. § 13 BauGB bei Flst. 108/1 LKR.ROSENHEIM

DIE NACHBARN:

M. Pilz
Pilz, M. 291

Flötzinger
Flötzinger J.u.S. 108


Fürst
Fürst J.u.H. 292/2

Freiburger
Freiburger Seb. 106

— NEUE GRUNDSTÜCKSGRENZE
— BEBAUBARER BEREICH (neue Baugrenze)
- - - bestehende Baugrenze

Grundstückseigentümer u. Antragsteller:

Reineke Paul
.....
Reineke Paul

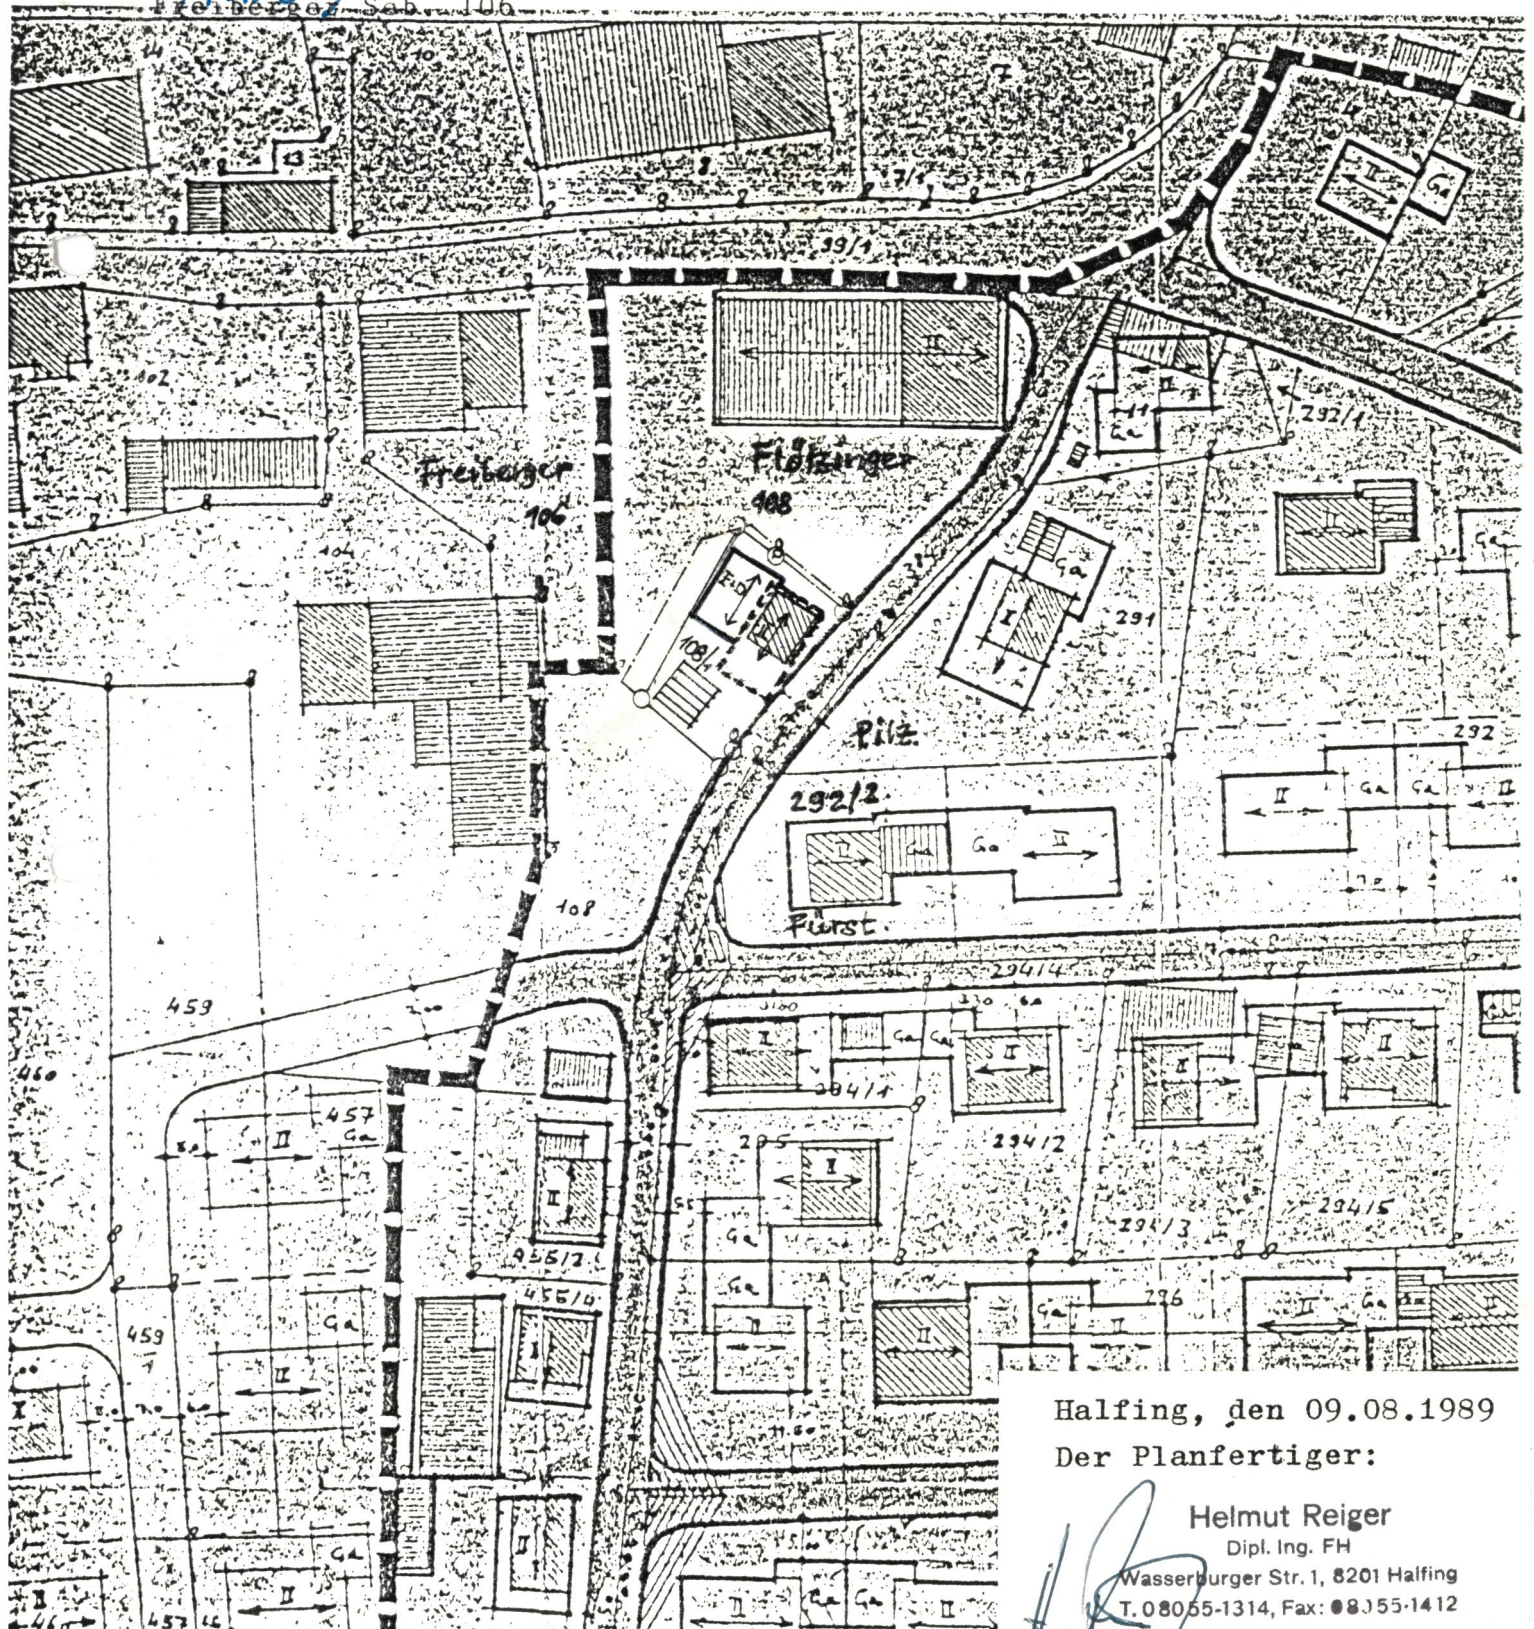

Halfing, den 09.08.1989

Der Planfertiger:

Helmut Reiger
Helmut Reiger

Dipl. Ing. FH

Wasserburger Str. 1, 8201 Halfing

T. 08055-1314, Fax: 08055-1412

Verfahrensvermerke:

- | | |
|--|------------|
| 1. Änderungsbeschluß: | 09.08.1989 |
| 2. Benachrichtigung des Landratsamtes Rosenheim als Träger öffentlicher Belange: | 17.08.1989 |
| 3. Satzungsbeschluß: | 29.11.1989 |
| 4. Bekanntmachung der öffentl. Auslegung: | 08.12.1989 |

Halfing, 08.12.1989



Gemeinde Halfing

Bacher

Bacher, 1. Bürgermeister