


Lageplan: ZUR 6. ÄNDERUNG DES BEBAUUNGSPLAN NR 4 "AM BERG" gem. § 13 BaugB bei Ff. Nr. 108

1. fertigung

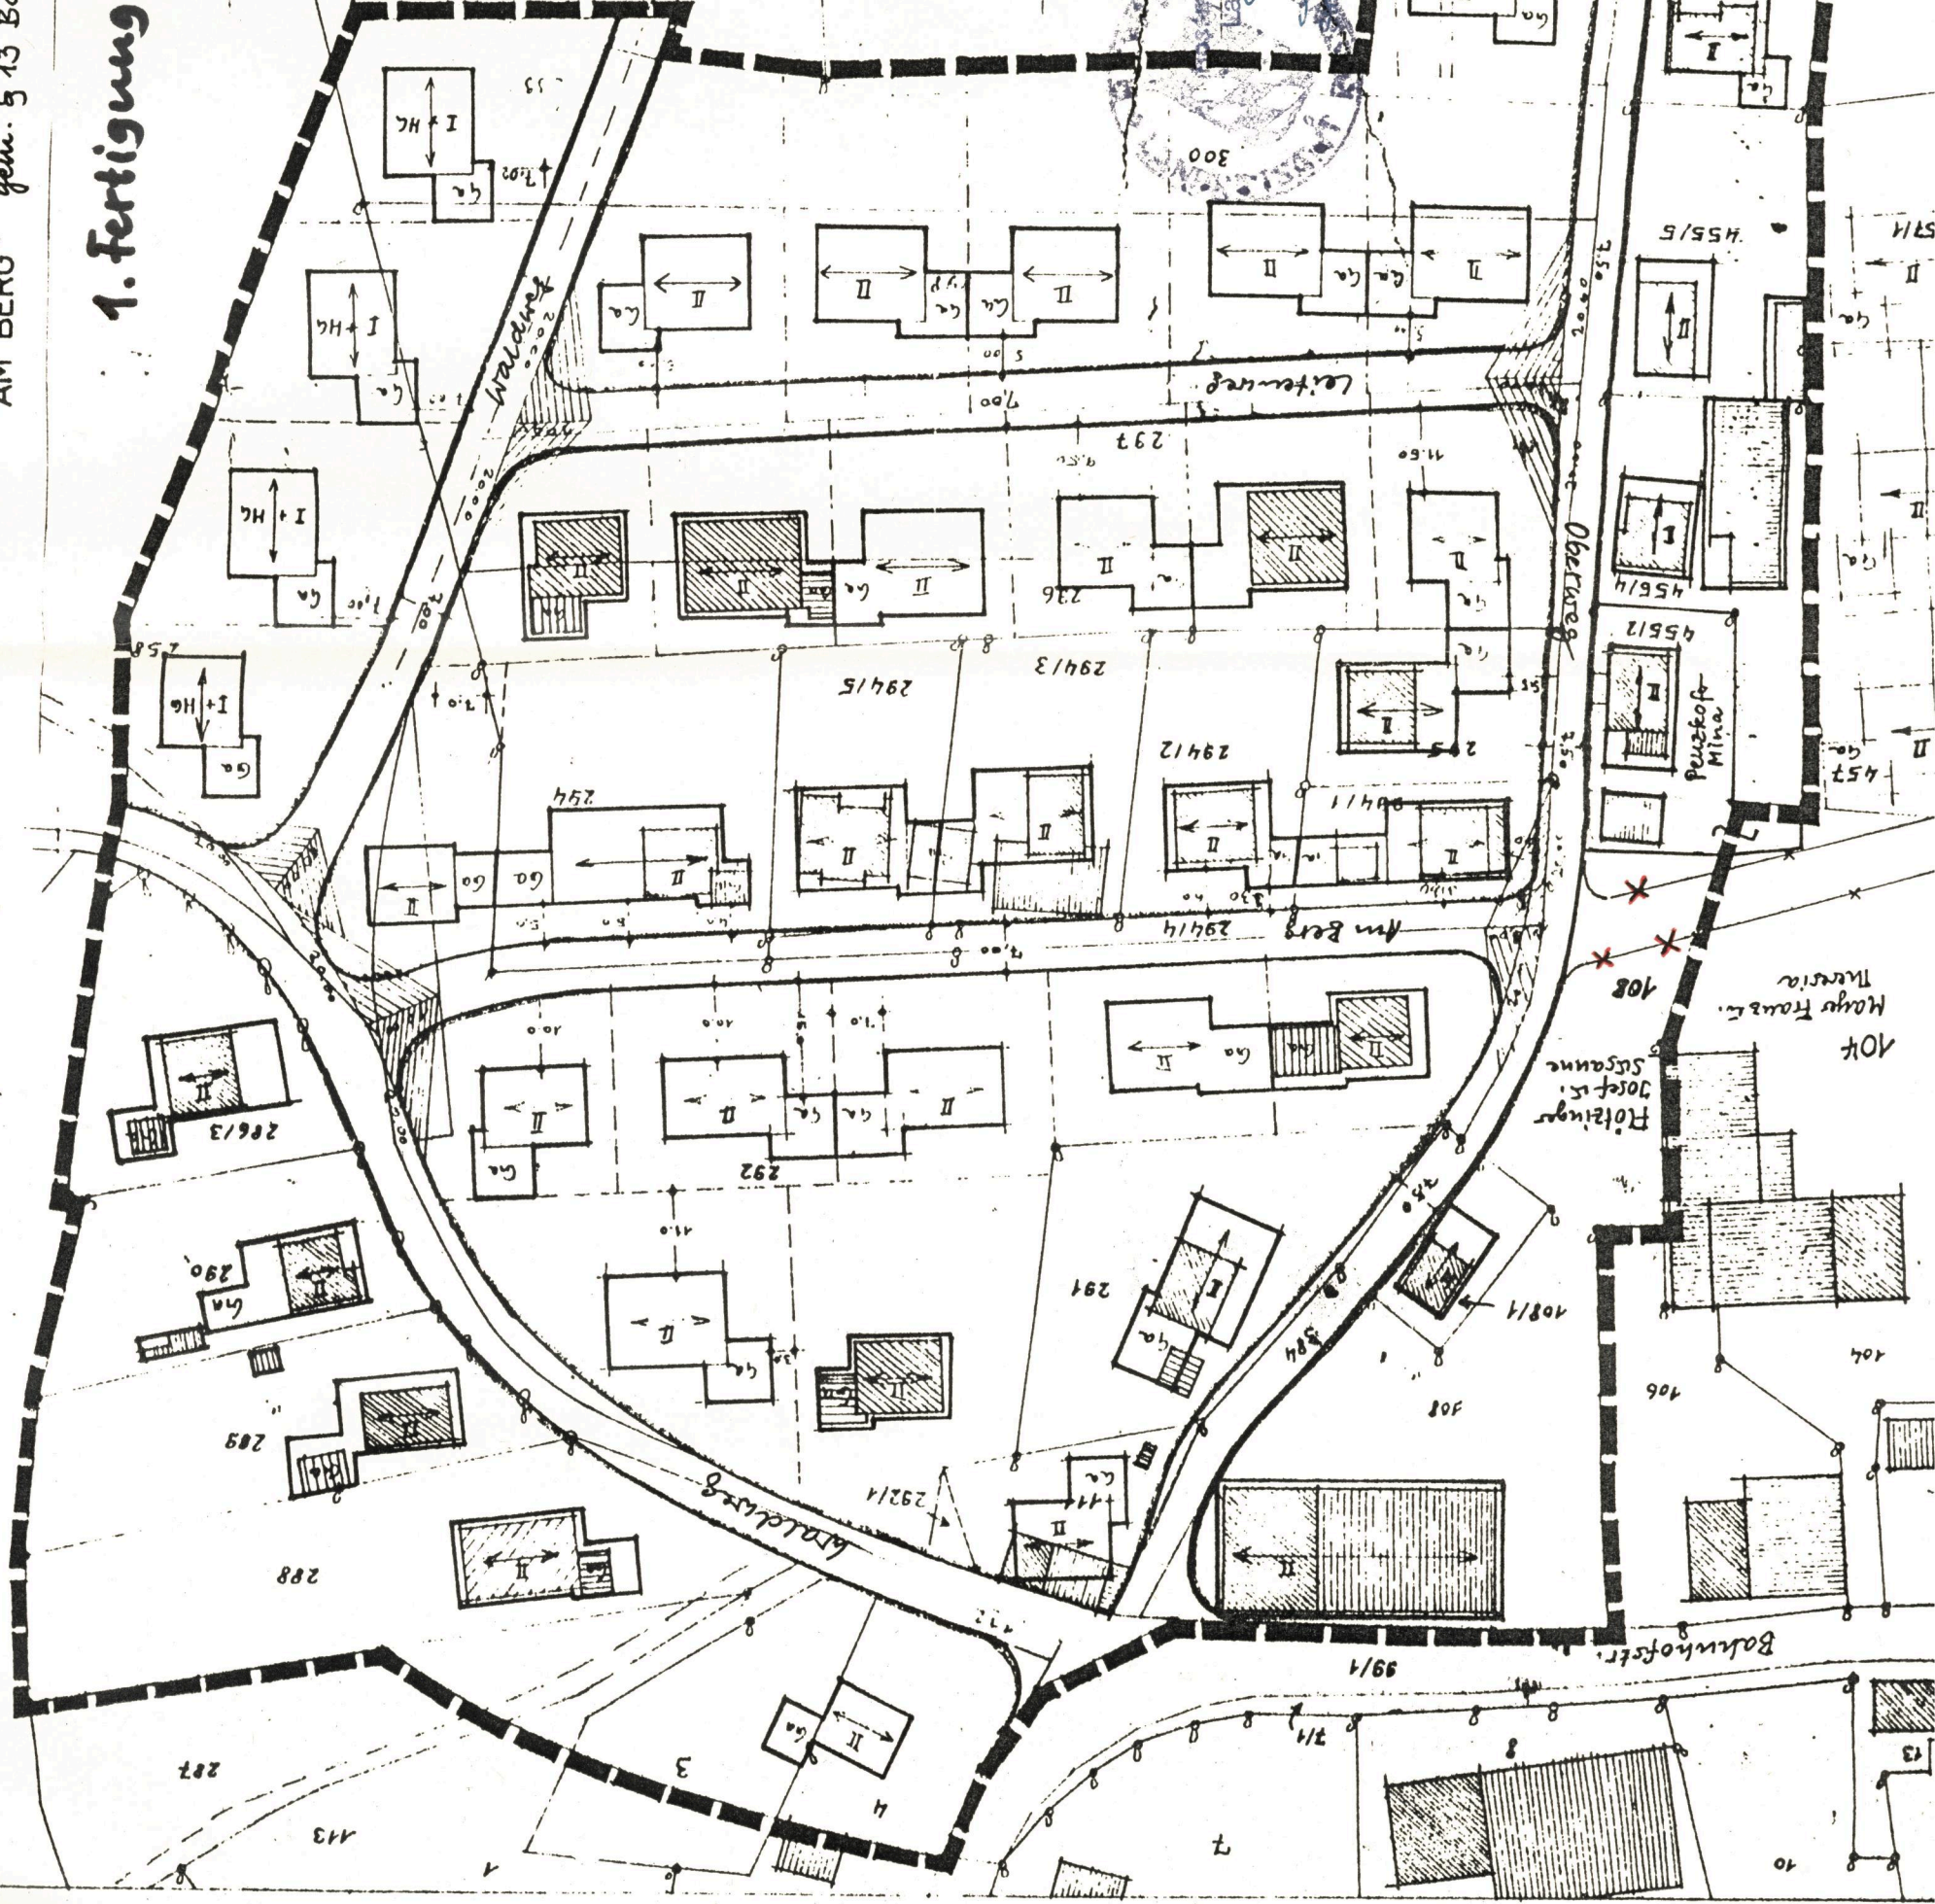

Zeichenerklärung für die neue Festsetzung:

X = Herausnahme der Straße

Die übrigen Festsetzungen im Bebauungsplan gelten unverändert weiter.

Begründung:

Aufgrund einer gleichzeitig durchgeführten Änderung des Bebauungsplanes "Halting-Ost" wurde auch dort die Verbindungsstraße aus dem Bebauungsplan herausgenommen, da sie keine Verkehrsbedeutung mehr hat. Um eine einheitliche Bauleitplanung zu erwirken, mußte auch der o.a. Bebauungsplan geändert werden.

Verfahrensvermerke:

1. Änderungsbeschluß: 17.09.1991
2. Benachrichtigung des Landratsamtes: 07.11.1991
3. Zustimmung des Landratsamtes: 13.11.1991
4. Satzungsbeschluß: 09.01.1992
5. Bekanntmachung der öffentlichen Auslegung: 16.01.92


Halting, 17. Feb. 1992.

Gemeinde Halting:

Landratsamt

Gerd G. Ernst

1. Bürgermeister

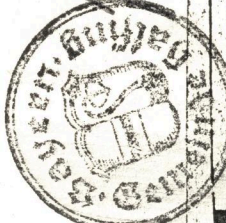

Reiger & Partner

Ingenieurbüro für Baubewertung

D-8201 Halting
Waldweg 10
Tel. 08955/314 Fax 08955/412

17.09.91